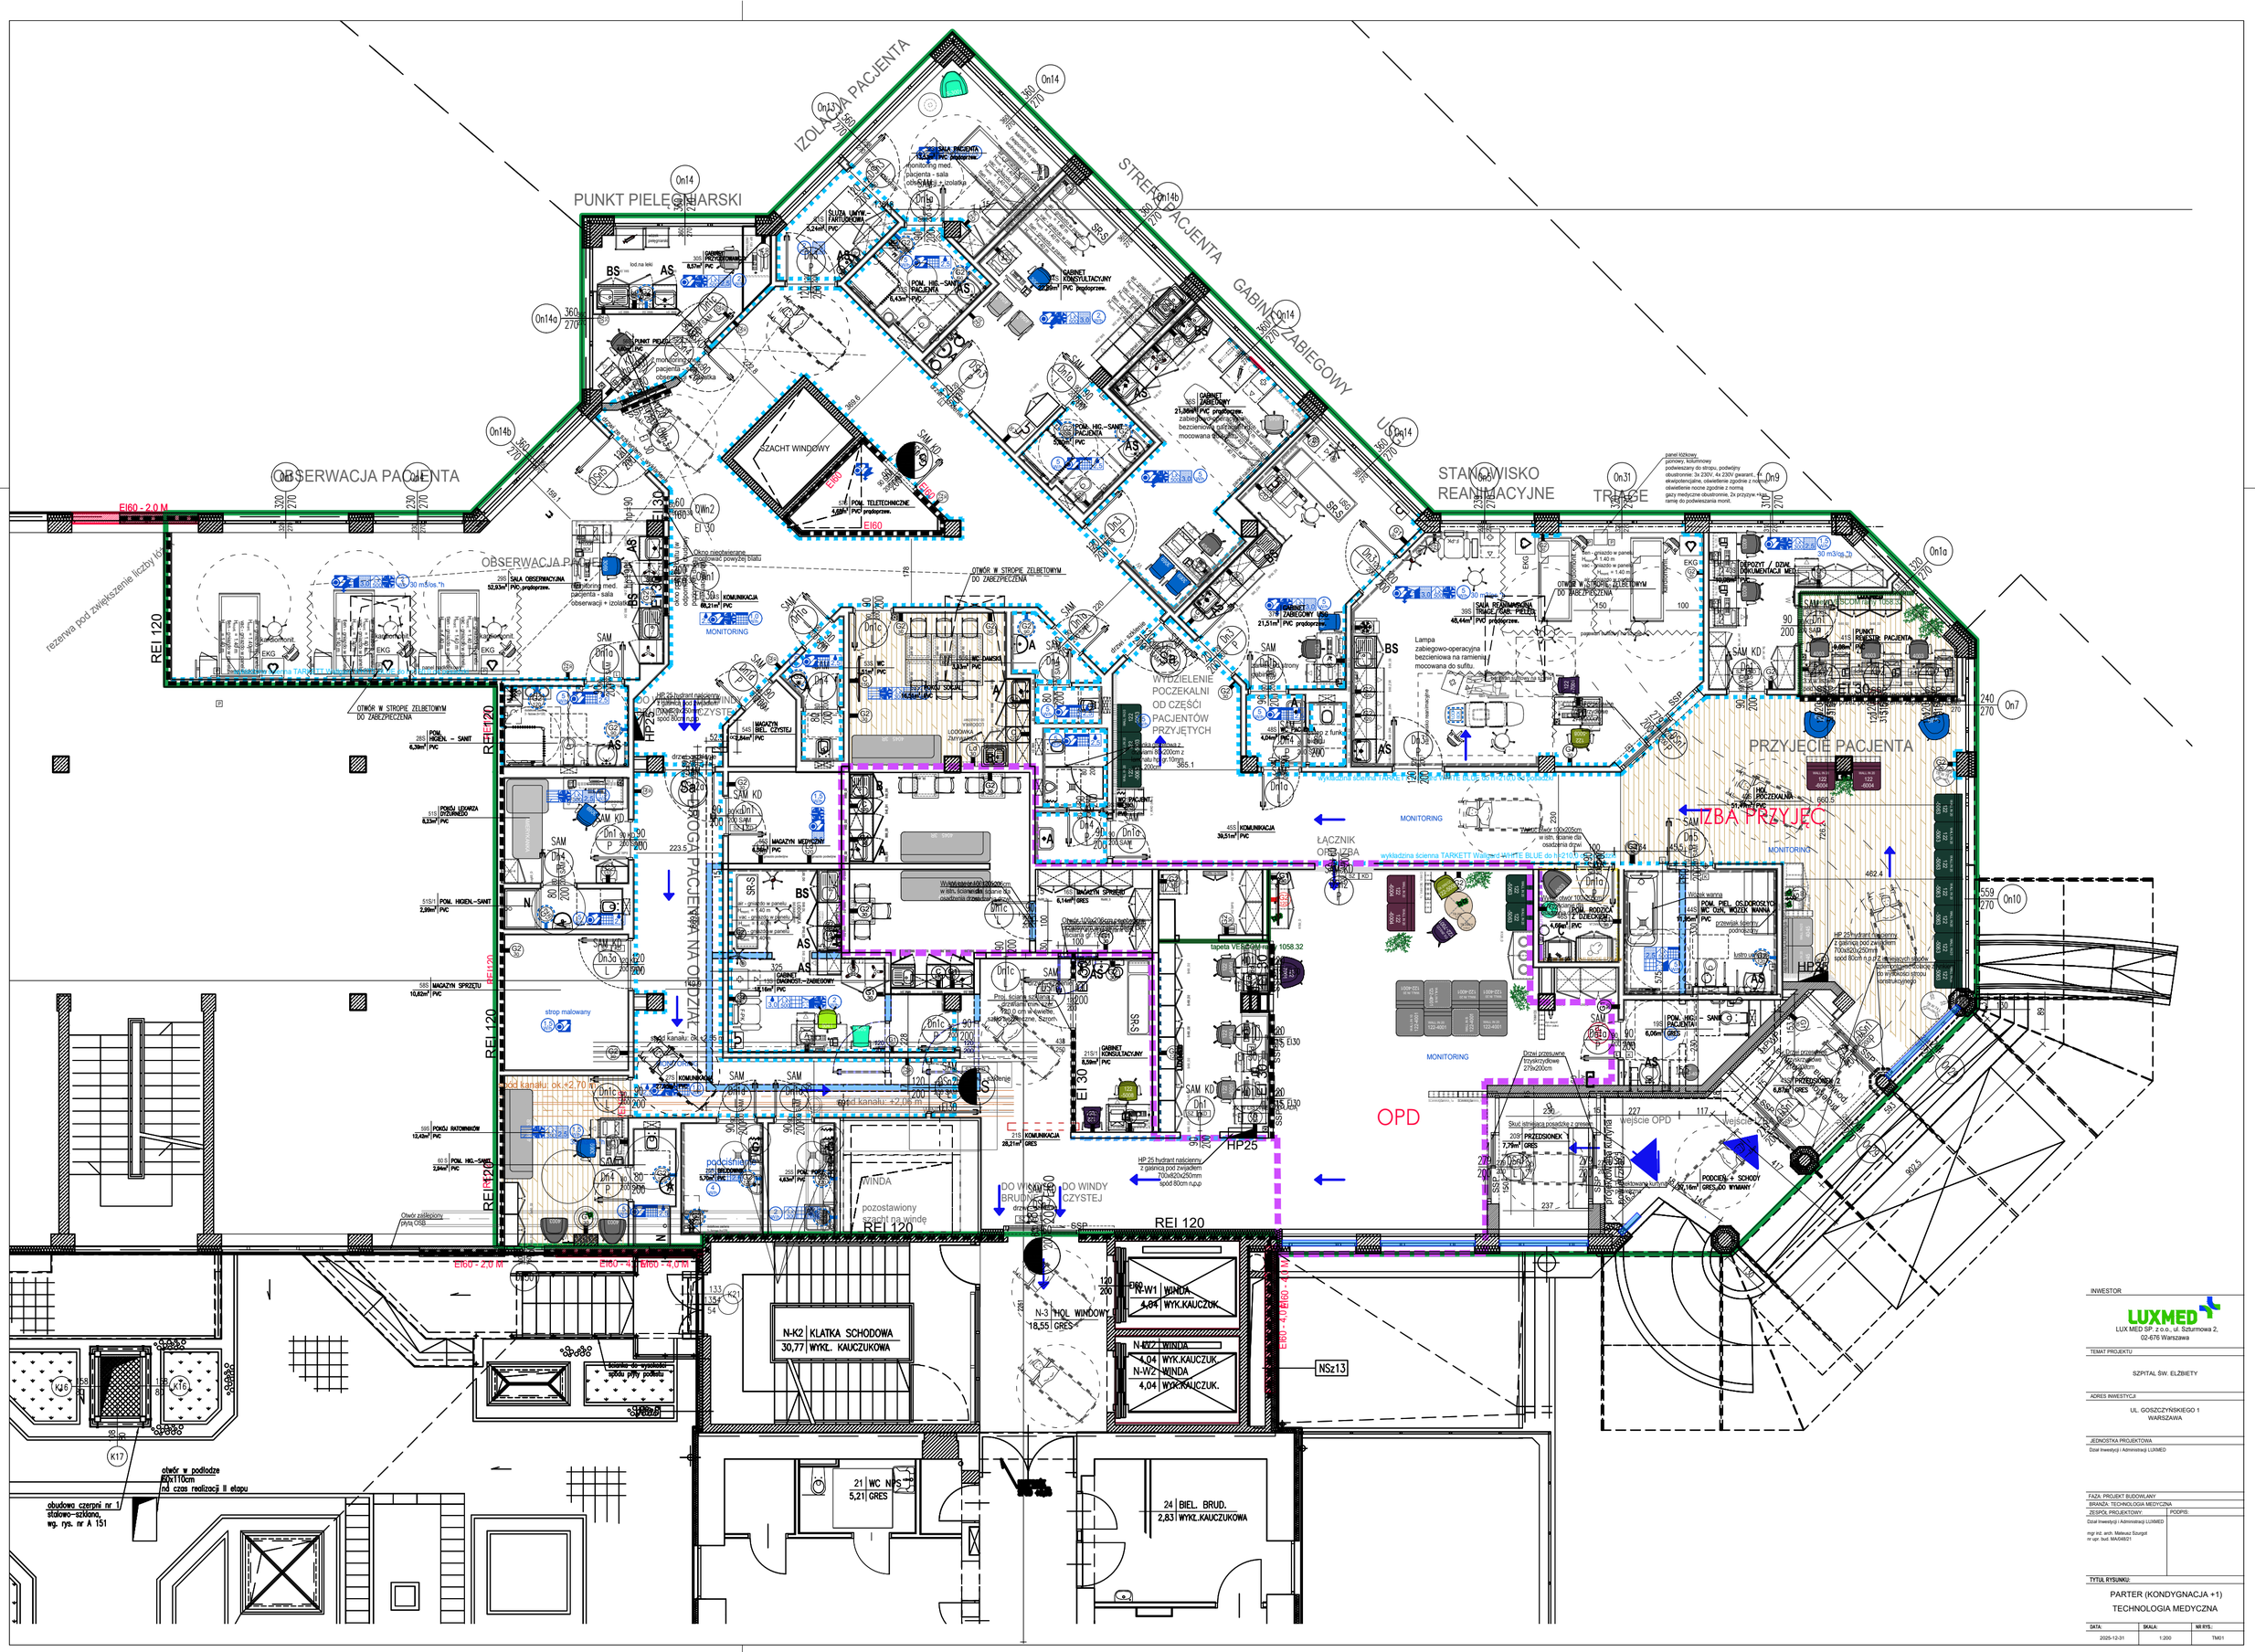

INWESTOR

LUXMED

LUX MED SP. z o.o., ul. Szturmowa 2, 02-676 Warszawa

TEMAT PROJEKTU

SZPITAL ŚW. ELŻBIETY

ADRES INWESTYCJI

UL. GOSZCZYŃSKIEGO 1
WARSZAWA

JEDNOSTKA PROJEKTOWA

Dział Inwestycji i Administracji LUXMED

FAZA: PROJEKT BUDOWLANY

BRANŻA: TECHNOLOGIA MEDYCZNA

ZESPÓŁ PROJEKTOWY | PODPIS:

Dział Inwestycji i Administracji LUXMED

mgr inż. arch. Mateusz Szurgot
nr upr. bud. MAZ/0821

TYTUŁ RYSUNKU:

PARTER (KONDYGNACJA +1)
TECHNOLOGIA MEDYCZNA

DATA:	SKALA:	NR RYS.:
2025-12-31	1:200	TM01